

GEBÄUDE A

Fläche 1 204 m²



GEBÄUDE B

Fläche 1 386m²

GESAMTFLÄCHE 590 m²



1.OG

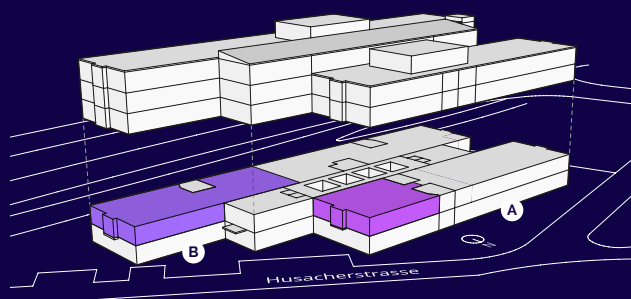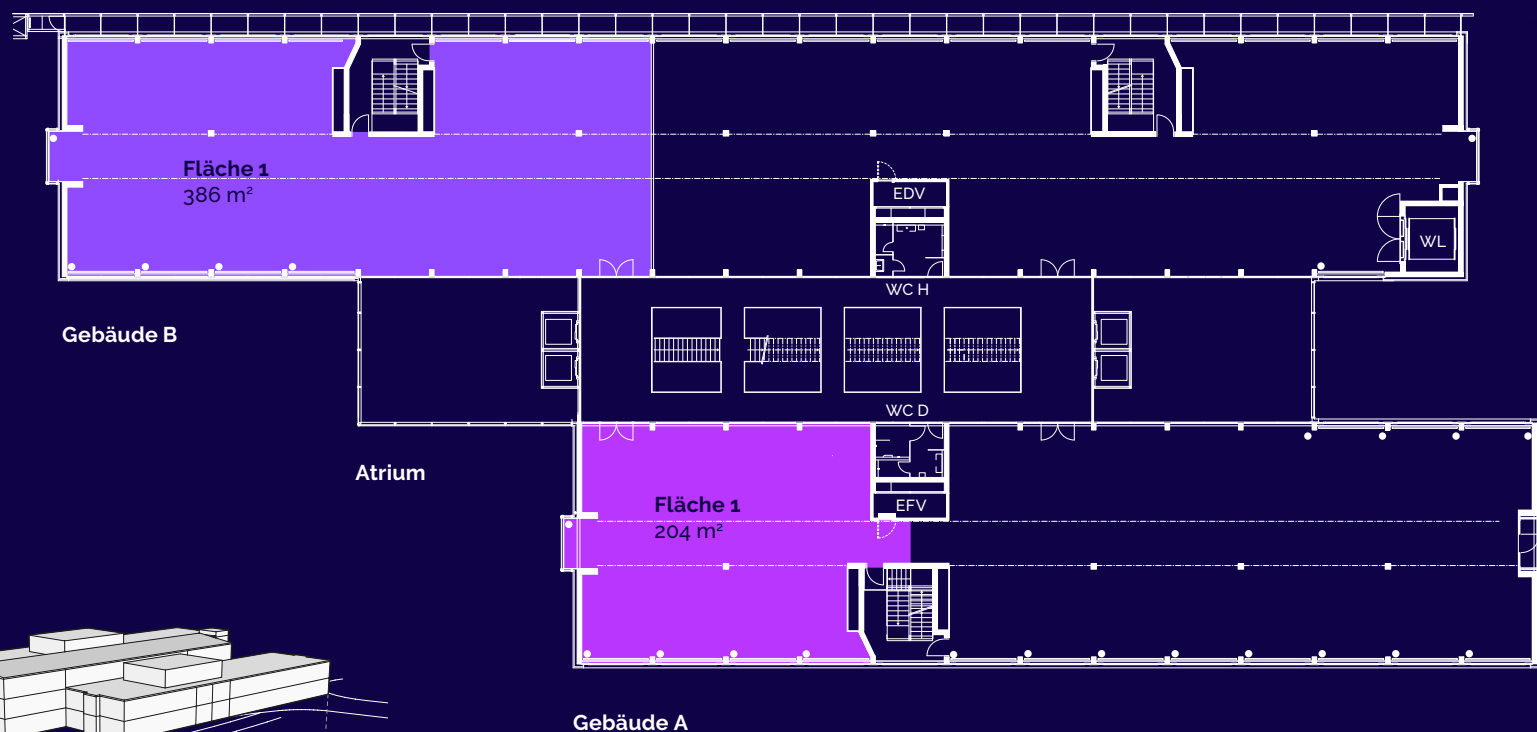

Änderungen und Abweichungen gegenüber den publizierten Angaben bleiben ausdrücklich vorbehalten.

Kontakt und Vermietung

AXENTICA

Mahira Begovic Wildhaber

+41 44 211 99 88

m.begovic@axentica-realestate.ch

Kirsten Rust

+41 44 211 99 89

k.rust@axentica-realestate.ch

andiamo-wallisellen.ch