



## GEBÄUDE B

Fläche 1 891 m<sup>2</sup>

**GESAMTFLÄCHE** 891 m<sup>2</sup>



## 4.OG

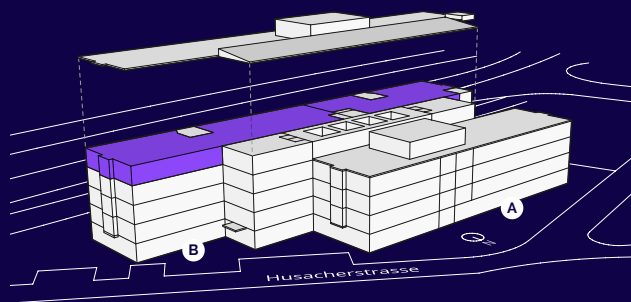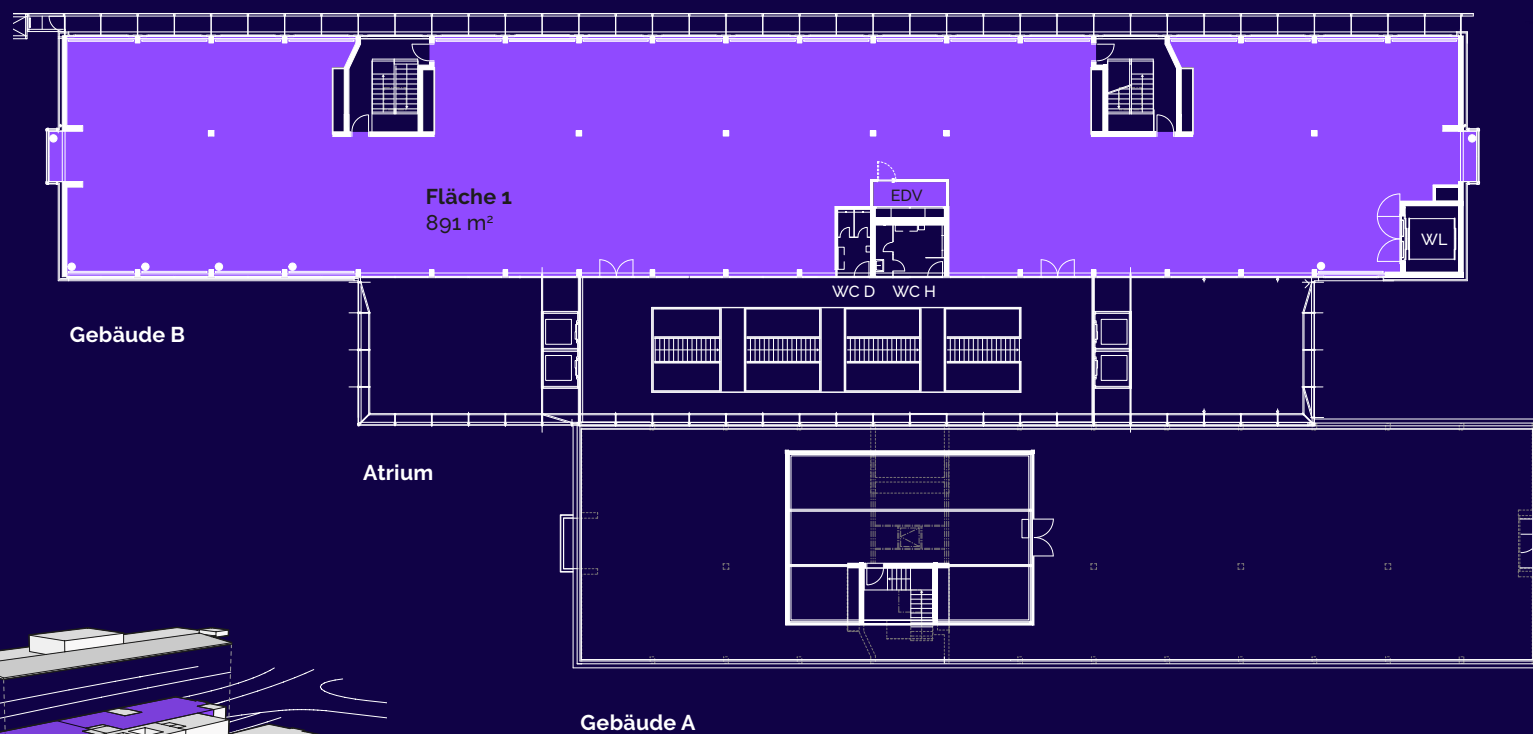

Änderungen und Abweichungen gegenüber den publizierten Angaben bleiben ausdrücklich vorbehalten.

Kontakt und Vermietung

AXENTICA

Mahira Begovic Wildhaber

+41 44 211 99 88

m.begovic@axentica-realestate.ch

Kirsten Rust

+41 44 211 99 89

k.rust@axentica-realestate.ch

**andiamo-wallisellen.ch**