



GEBÄUDE B

Fläche 1 357 m² Fläche 2 541 m²

GESAMTFLÄCHE 898 m²



3.OG

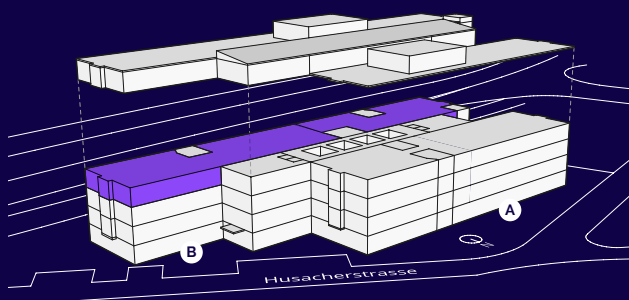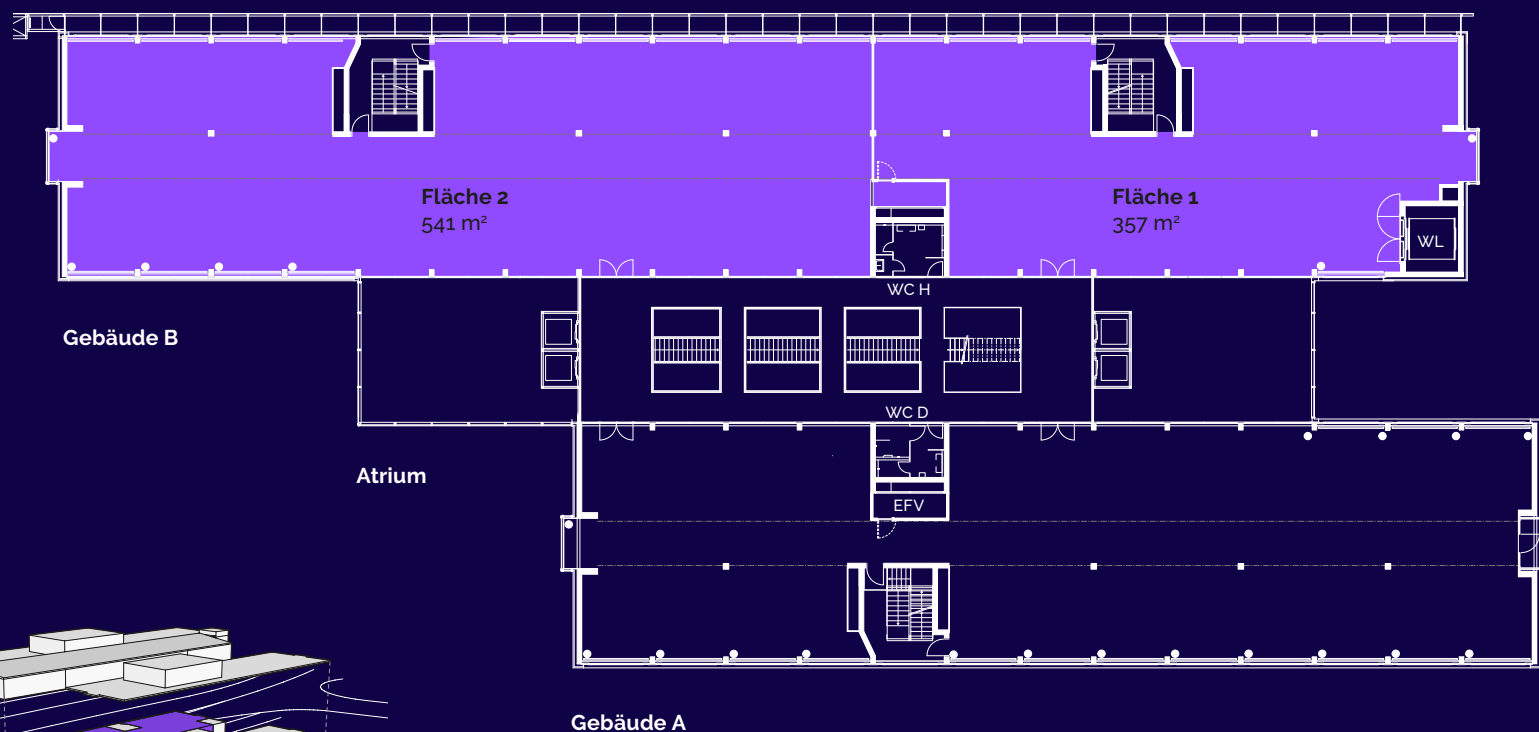

Änderungen und Abweichungen gegenüber den publizierten Angaben bleiben ausdrücklich vorbehalten.

Kontakt und Vermietung

AXENTICA

Mahira Begovic Wildhaber

+41 44 211 99 88
m.begovic@axentica-realestate.ch

Kirsten Rust

+41 44 211 99 89
k.rust@axentica-realestate.ch

andiamo-wallisellen.ch