


Businesspark Wallisellen

Husacherstrasse 3 | 8304 Wallisellen

4. OG

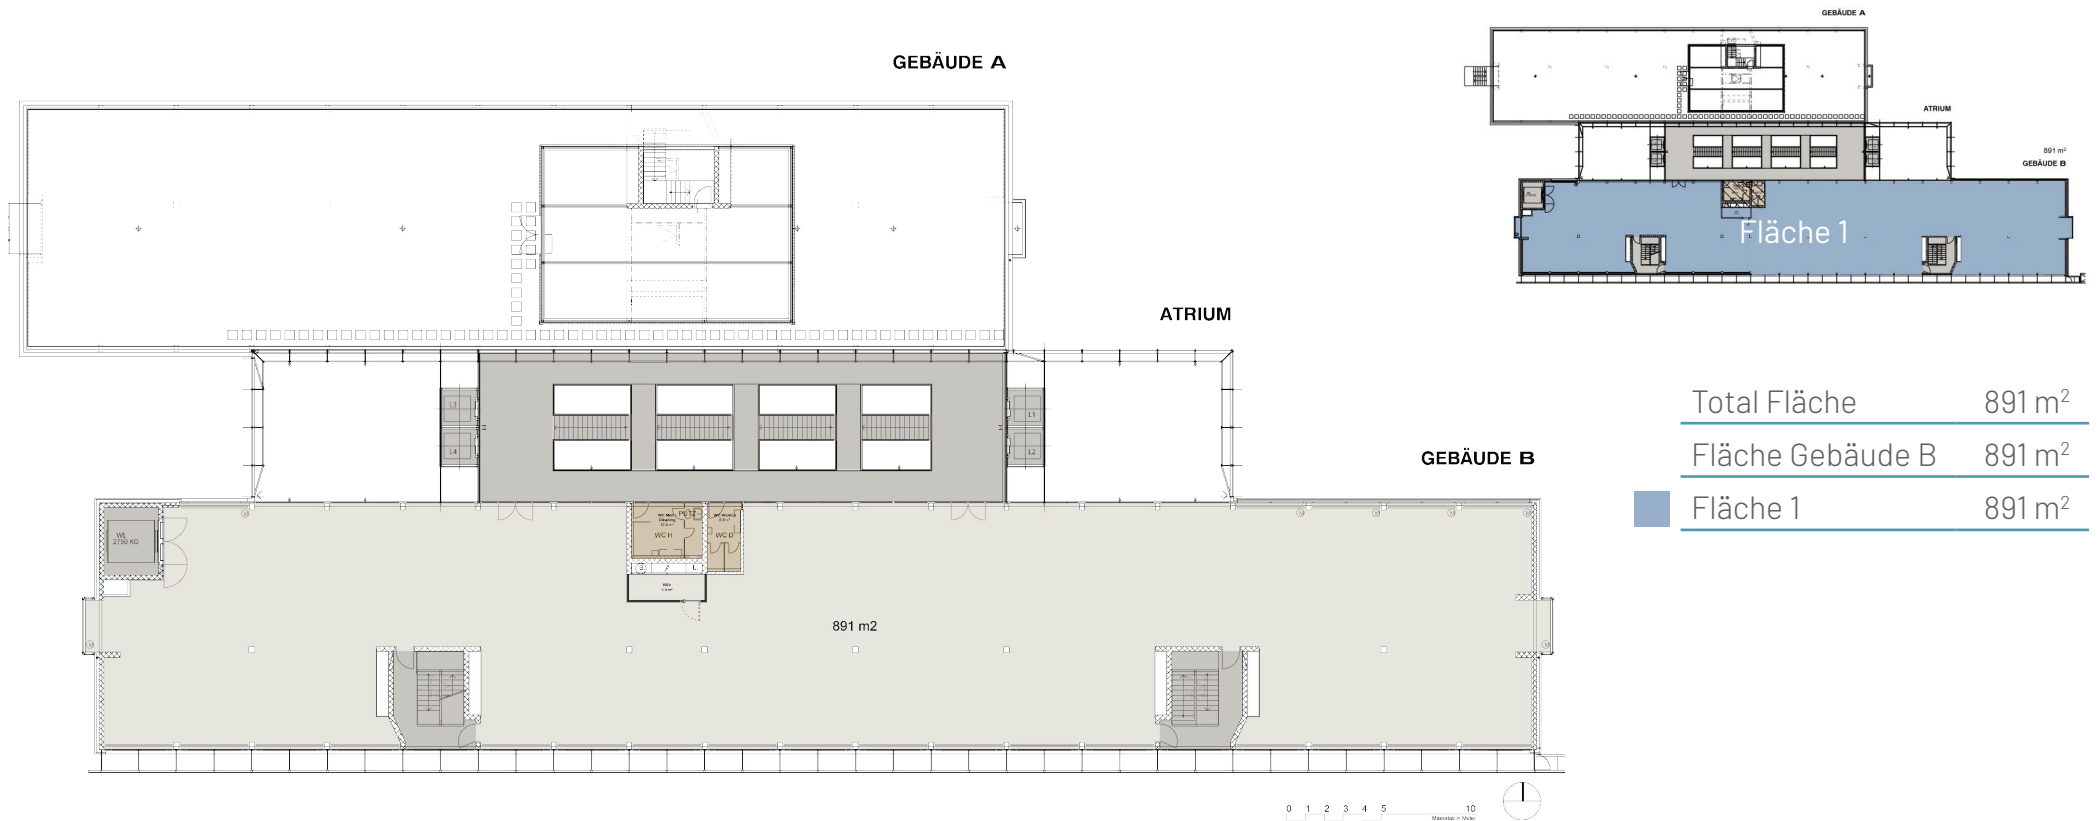

Total Fläche	891 m ²
Fläche Gebäude B	891 m ²
Fläche 1	891 m ²

Alle Angaben, Pläne, Zeichnungen usw. sind unverbindlich.

AXENTICA

Your Commercial Property Consultants

Axentica Real Estate AG | Schützengasse 4 | 8001 Zürich
www.axentica-realestate.ch | info@axentica-realestate.ch | T +41 44 211 99 88